نجارة القواعد المسلحة

منطقة ٤

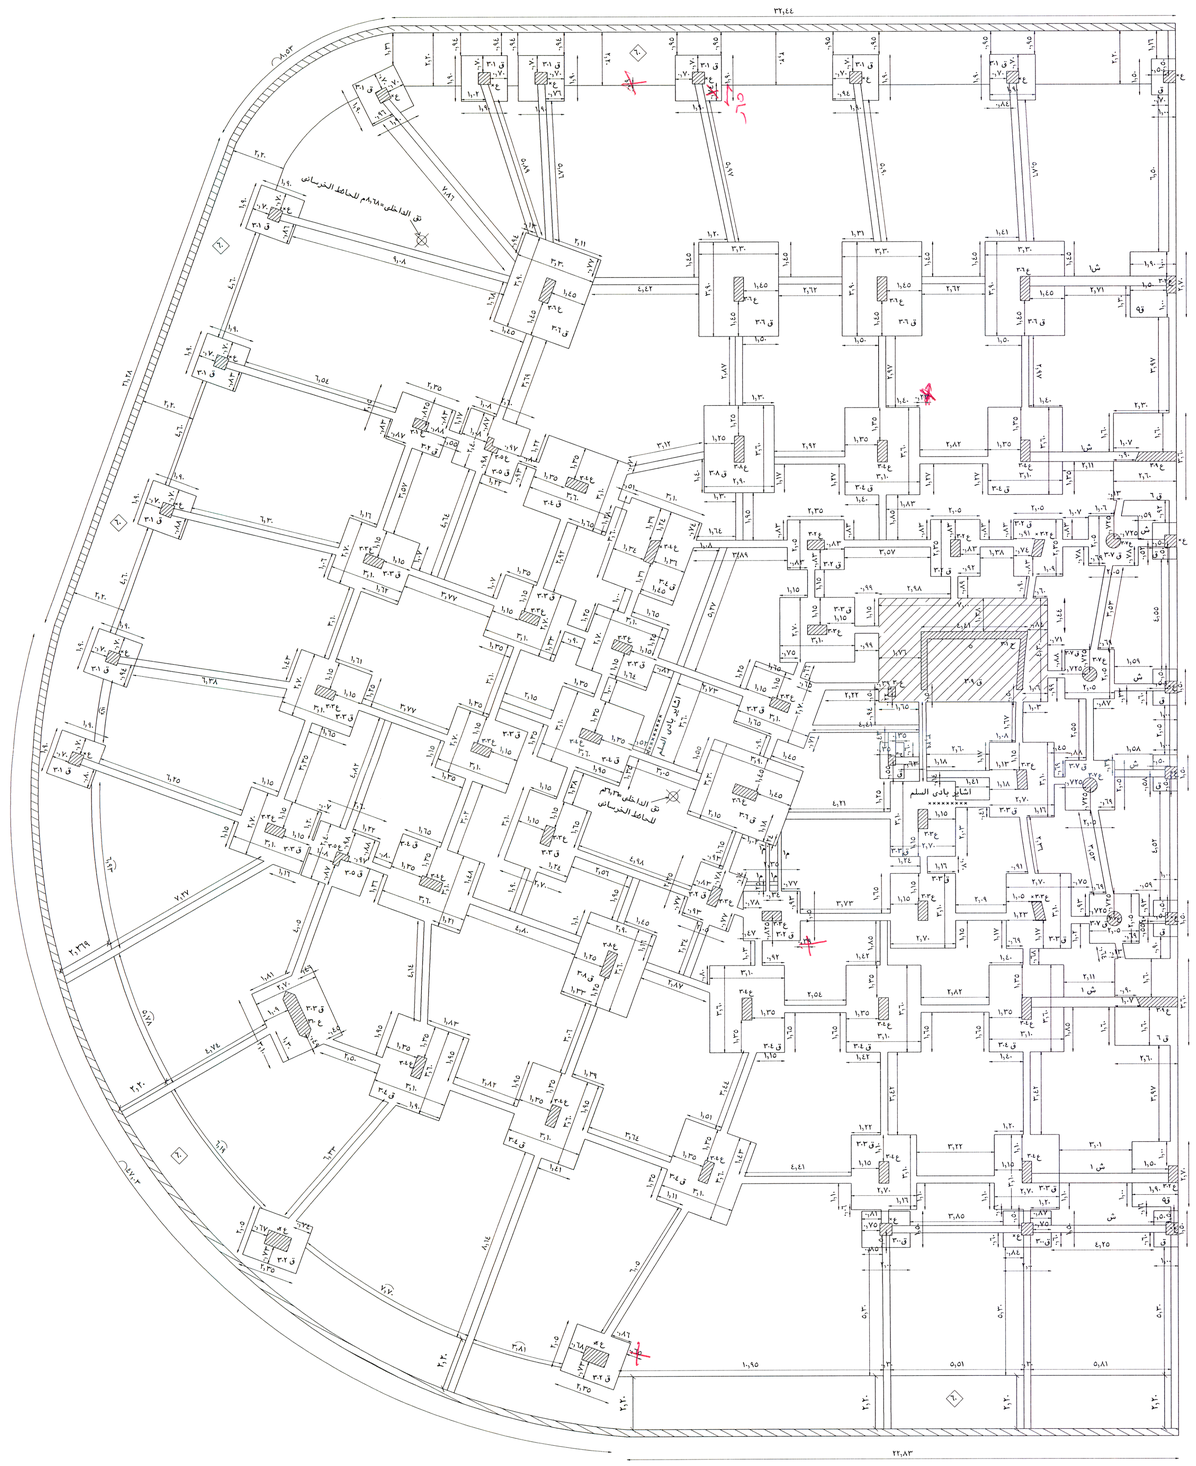

جدول نماذج القواعد

نموذج	خرسانة مسلحة			
	طول	عرض	سمك	عدد
ق	١,٥٠	١,٠٠	٠,٦٠	٧
ق ٥	٢,٧٠	١,٩٠	٠,٧٠	٢
ق ٦	٣,٦٠	٢,٦٠	٠,٧٠	٢
ق ٣٠٠	٢,٠٠	١,٥٠	٠,٦٠	٢
ق ٣٠١	١,٩٠	١,٩٠	٠,٦٠	١١
ق ٣٠٢	٢,٣٥	٢,٠٥	٠,٧٠	٨
ق ٣٠٣	٣,١٠	٢,٧٠	٠,٧٠	١٦
ق ٣٠٤	٣,٦٠	٣,١٠	٠,٧٠	١٢
ق ٣٠٥	٢,٦٠	٢,٤٠	٠,٧٠	٢
ق ٣٠٦	٣,٩٠	٣,٣٠	٠,٨٠	٥
ق ٣٠٧	٢,٠٥	٢,٠٥	٠,٧٠	٤
ق ٣٠٨	٣,٦٠	٢,٩٠	٠,٨٠	٢
ق ٣٠٩	٧,٠٠	٤,٣٠	٠,٨٠	١

قطاع الحائط الخرسانى الخارجى

جدول الاعمدة

النموذج	قطاع
ع×	٥٠ × ٥٠
ع ٢ ×	٦٠ × ١٠٠
ع ٣٠٠	٣٠ × ٤٠
ع ٣٠١	٤٠ × ٦٠
ع ٣٠٢	٤٠ × ٧٠
ع ٣٠٣	٤٠ × ٨٠
ع ٣٠٤	٤٠ × ٩٠
ع ٣٠٦	٤٠ × ١٠٠
ع ٣٠٧	قطر ٦٠
ع ٣٠٨	٤٠ × ١١٠

جدول نماذج الميد

النموذج	القطاع	
	عرض	عمق
م	٠,٣٠	٠,٧٠
م١	٠,١٥	٠,٧٠
ش	٠,٣٠	٠,٧٠
ش١	٠,٤٠	١,٠٠

جميع الميد م ما لم يذكر خلاف ذلك

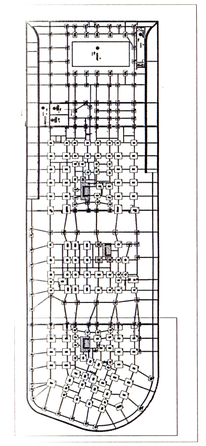

key plan

تنفيذ شركة ايكو

ECAD GROUP

المجموعة الهندسية للاستشارات والتنمية

د/سميرسيف ، د/شريف أيوب

٢٣ عمارات حدائق الهيور - صلاح سالم - القاهرة

اسم المشروع

مدرسة رمسيس - بالعاصمة الادارية

ملك /

الامانة العامة لمدارس ستودس النيل التجيلى

اسم اللوحة

نجارة القواعد المسلحة

منطقة ٤

رقم اللوحة

RAMSIS-SHD-C0-0002

اصدار

REV01

تاريخ

28-09-2023

sheet 2/2

APPROVED FOR CONSTRUCTION

نجارة القواعد المسلحة
منطقة ٤

جدول نماذج القواعد

نموذج	خرسانة مسلحة			
	طول	عرض	سمك	عدد
ق	١,٥٠	١,٠٠	٠,٦٠	٦٧
ق ٥	٢,٧٠	١,٩٠	٠,٧٠	٢
ق ٦	٣,٦٠	٢,٦٠	٠,٧٠	٢
ق ٣٠٠	٢,٠٠	١,٥٠	٠,٦٠	٢
ق ٣٠١	١,٩٠	١,٩٠	٠,٦٠	١١
ق ٣٠٢	٢,٣٥	٢,٠٥	٠,٧٠	٨
ق ٣٠٣	٣,١٠	٢,٧٠	٠,٧٠	١٦
ق ٣٠٤	٣,٦٠	٣,١٠	٠,٧٠	١٢
ق ٣٠٥	٢,٦٠	٢,٤٠	٠,٧٠	٢
ق ٣٠٦	٣,٩٠	٣,٣٠	٠,٨٠	٥
ق ٣٠٧	٢,٠٥	٢,٠٥	٠,٧٠	٤
ق ٣٠٨	٣,٦٠	٢,٩٠	٠,٨٠	٢
ق ٣٠٩	٧,٠٠	٤,٣٠	٠,٨٠	١

جدول نماذج الميد

النموذج	القطاع	
	عرض	عمق
م	٠,٣٠	٠,٧٠
م١	٠,١٥	٠,٧٠
ش	٠,٣٠	٠,٧٠
ش١	٠,٤٠	١,٠٠

جميع الميد م ما لم يذكر خلاف ذلك

قطاع الحائط الخرسانى الخارجى

جدول الاعمدة

النموذج	قطاع
ع×	٥٠ × ٥٠
ع ٢ ×	٦٠ × ١٠٠
ع ٣٠٠	٣٠ × ٤٠
ع ٣٠١	٤٠ × ٦٠
ع ٣٠٢	٤٠ × ٧٠
ع ٣٠٣	٤٠ × ٨٠
ع ٣٠٤	٤٠ × ٩٠
ع ٣٠٦	٤٠ × ١٠٠
ع ٣٠٧	قطر ٦٠
ع ٣٠٨	٤٠ × ١١٠

APPROVED FOR CONSTRUCTION

key plan

تنفيذ شركة ايكو

ECAD GROUP
المجموعة الهندسية للاستشارات والتنسيقات
د/سميرسيف , د/شريف أيوب
٢٣ عمارات حدائق الغيور - صلاح سالم - القاهرة

اسم المشروع
مدرسة رمسيس- بالعاصمة الادارية

ملك /
الامانة العامة لمدارس سنودس النيل الجيلى

اسم اللوحة
نجارة القواعد المسلحة
منطقة ٤

رقم اللوحة
R...ASIS-SHD-CO-0002

اصدار
REV01

تاريخ
28-09-2023

sheet 1/2